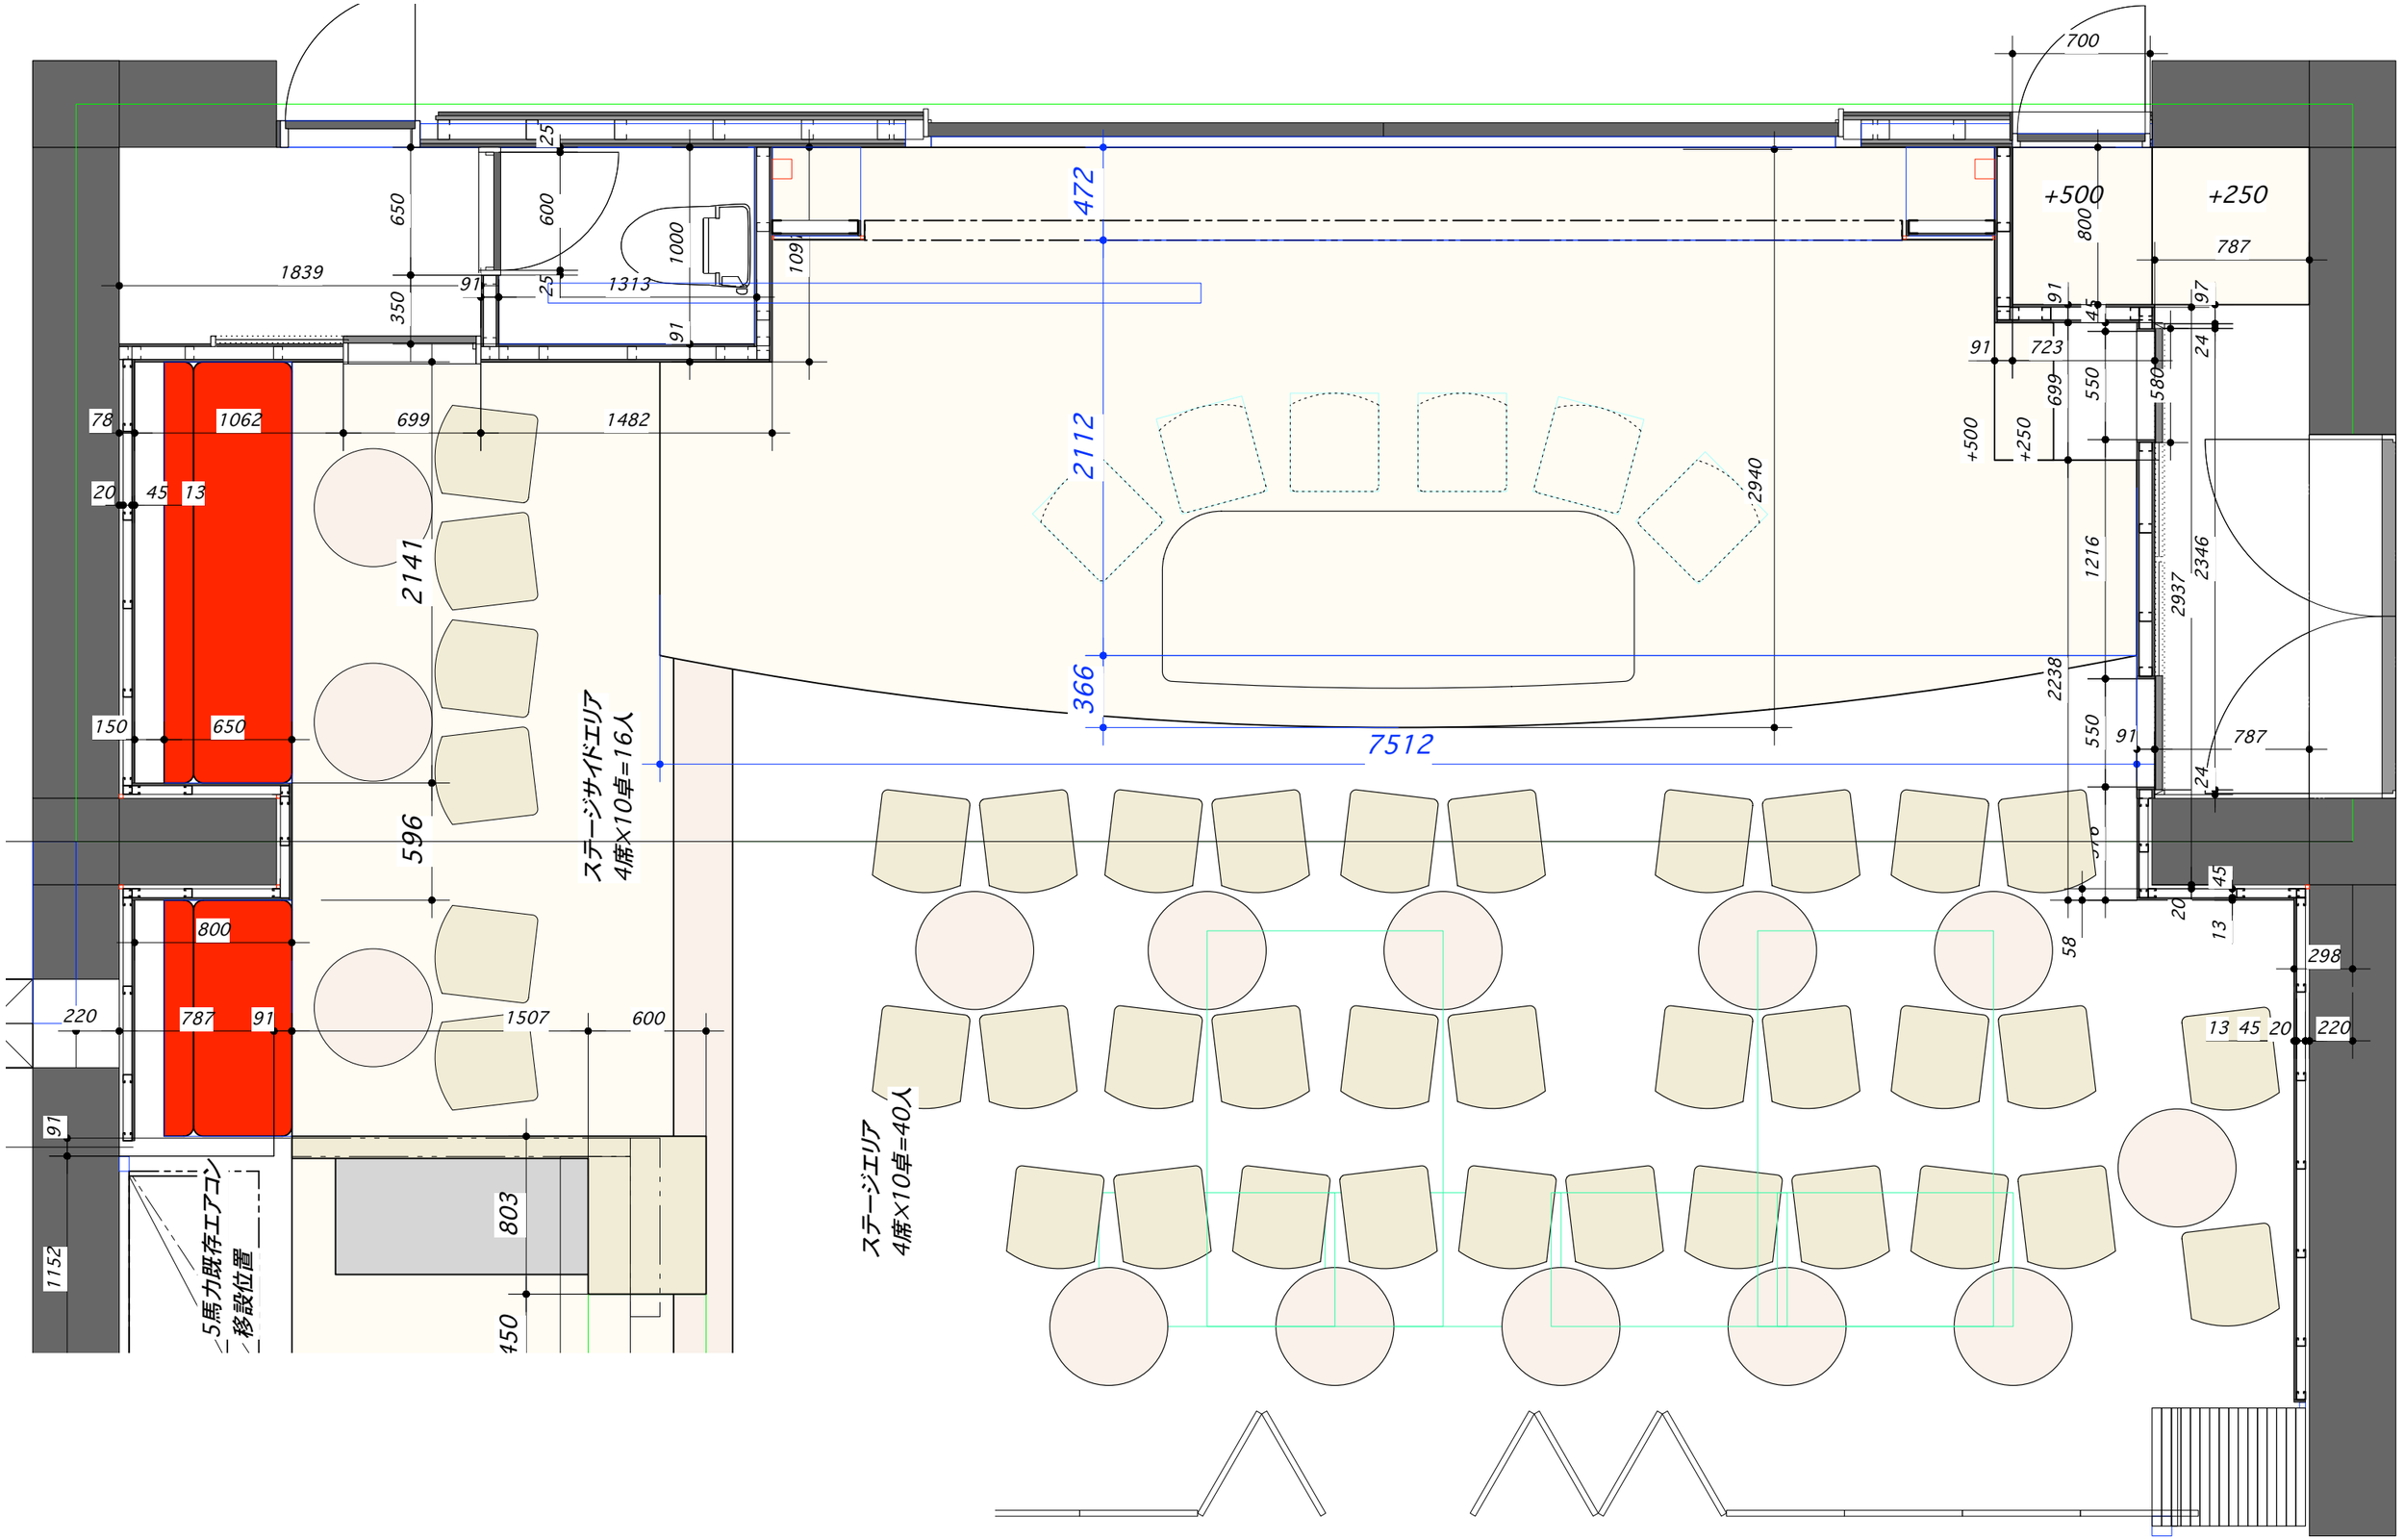

【渋谷新店舗計画】　【ステージ廻りのみ平面図】　scale／1：30　REV.21.0(2016-08-18)

studio-craft × saitoh-design
spaceplanning / art direction