


# SHELTER 常設図面

add1.003  
#W  
PAR36N  
(SIDE)

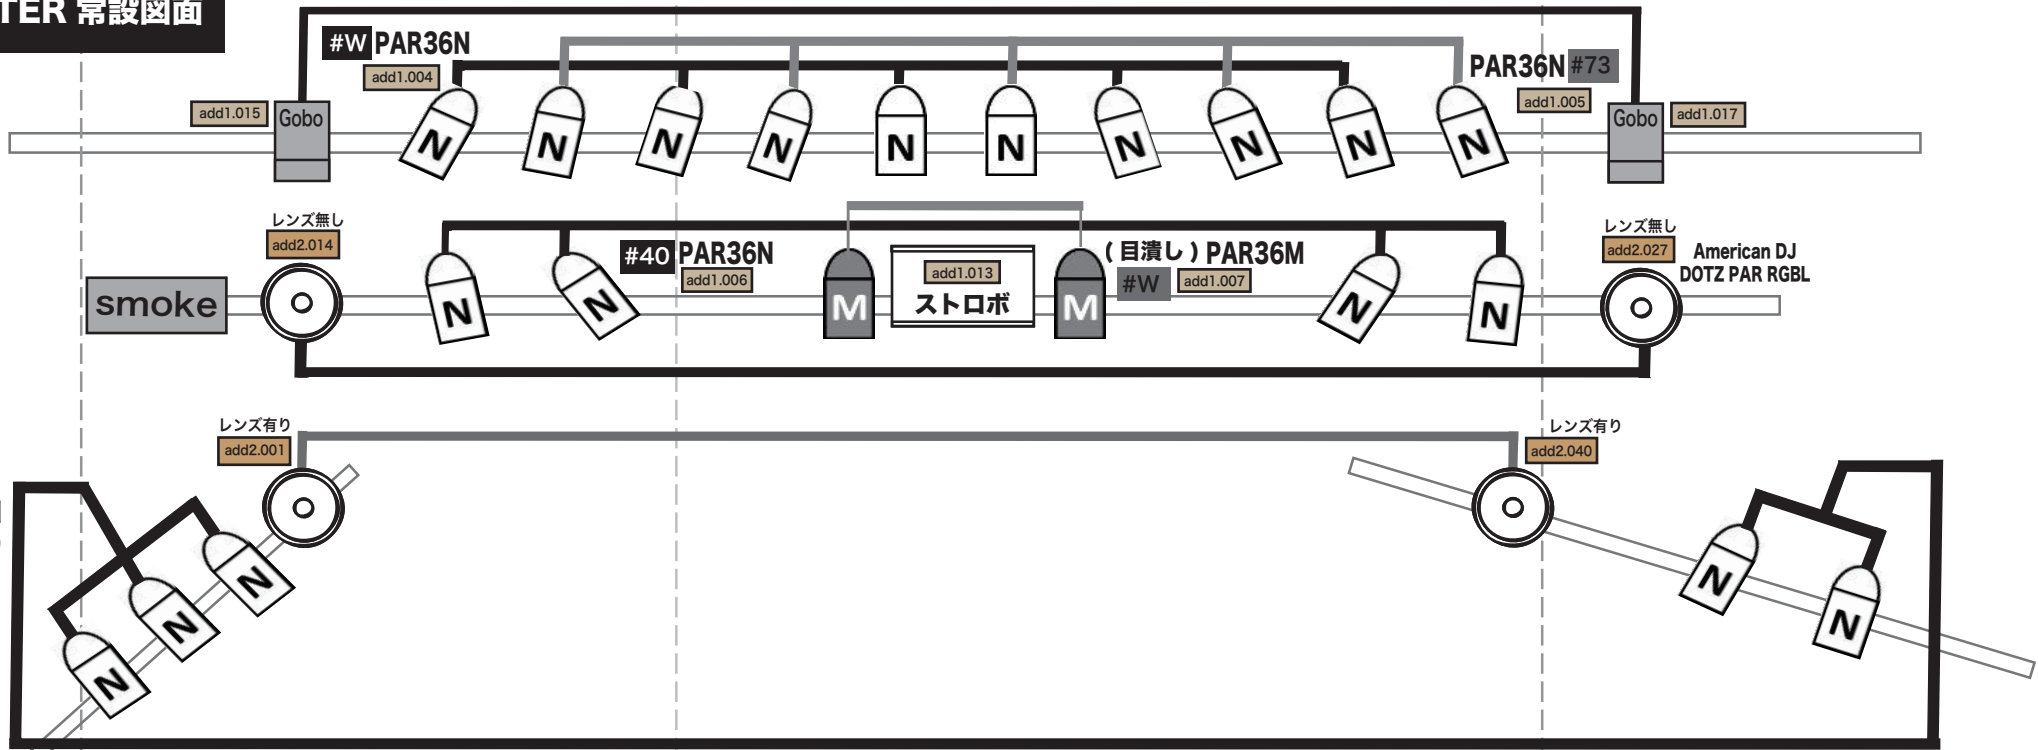


ステージ

フロア



※別電源よりスポット2つ

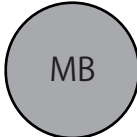

A Line	NITEC GRAFIK	American DJ DOTZ PAR RGLB
B Line	Gobo	